


海口市建设工程规划许可批后公示牌



建筑工程规划总平面图

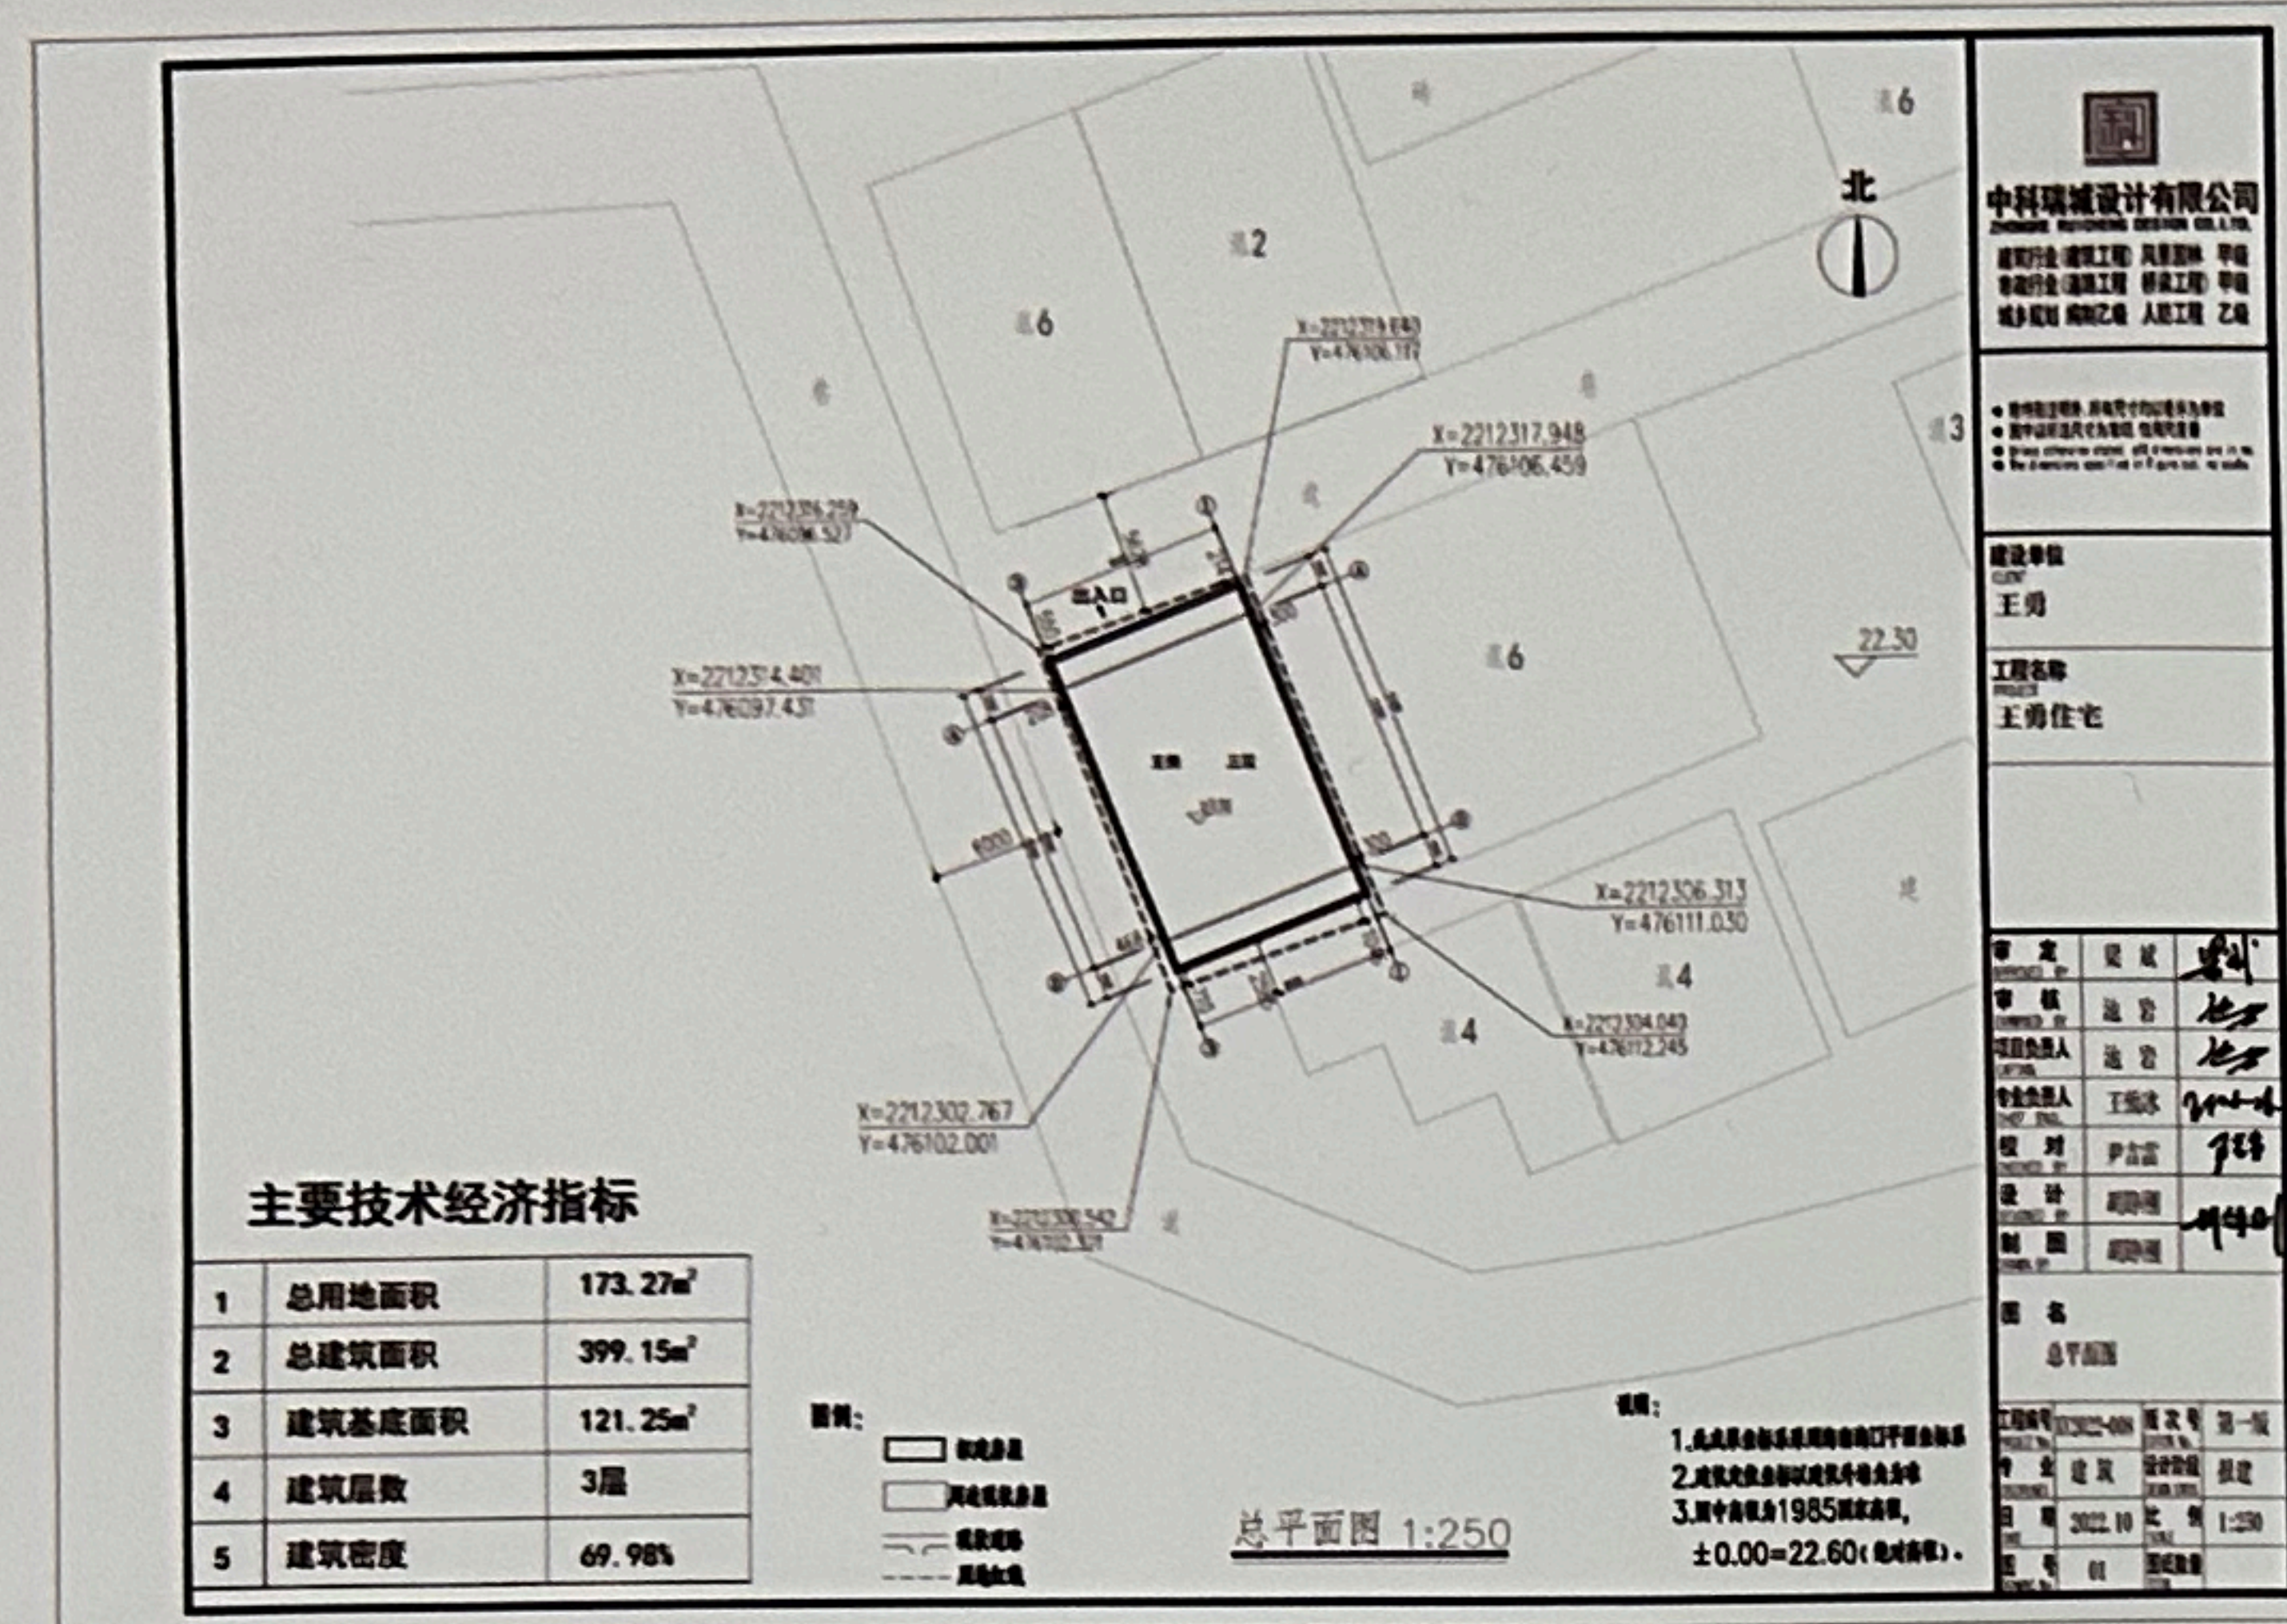

建筑立面效果图

建筑项目概况表

建设单位	王勇	建设项目	类型	栋数	层数	结构	基底面积	总建筑面积	容积率	2.3	后 退 用 地 红 线	东 西 南 北	0.3	备注
							平方米	地上/地下						
项目名称	王勇	住宅	新建	1	3层	框架	121.25m ²	399.15m ²	建筑密度	69.98%			0.208	
工程地址	海口市秀英区书场村花木苗圃路8号	##	##	##	##	##	##	##	绿地率	##			0.71	
用地性质	城镇单一住宅用地	##	##	##	##	##	##	##	建筑高度	11.4米			0.214米	
许可证序	##	##	##	##	##	##	##	##	建筑间距	东南 ## 西北 ##			批后公示	
不动产权证号	海口市国用(2007号)第003626号	总用地面积		173.27m ²	基底面积		121.25m ²	机动车位	地上		1、在公示期内如对上述事项有意见或建议,请使用真实姓名及联系方式,以书面形式反馈到以下地 行政审批服务局,逾期视为无异议址:海口市秀英 区行政审批服务局,逾期视为无异议			
批后管理单位	海口市秀英区 行政审批服务局	总建筑面积		399.15m ²	建筑色彩		详见方案	非机动车位	地上					
								地下						

批后管理联系电话: 68635741

联系人: 王先生

日期: 2023年 / 月20日