钢材市场拟置换地块权属确认(意见)图

编号：2018[illegible]

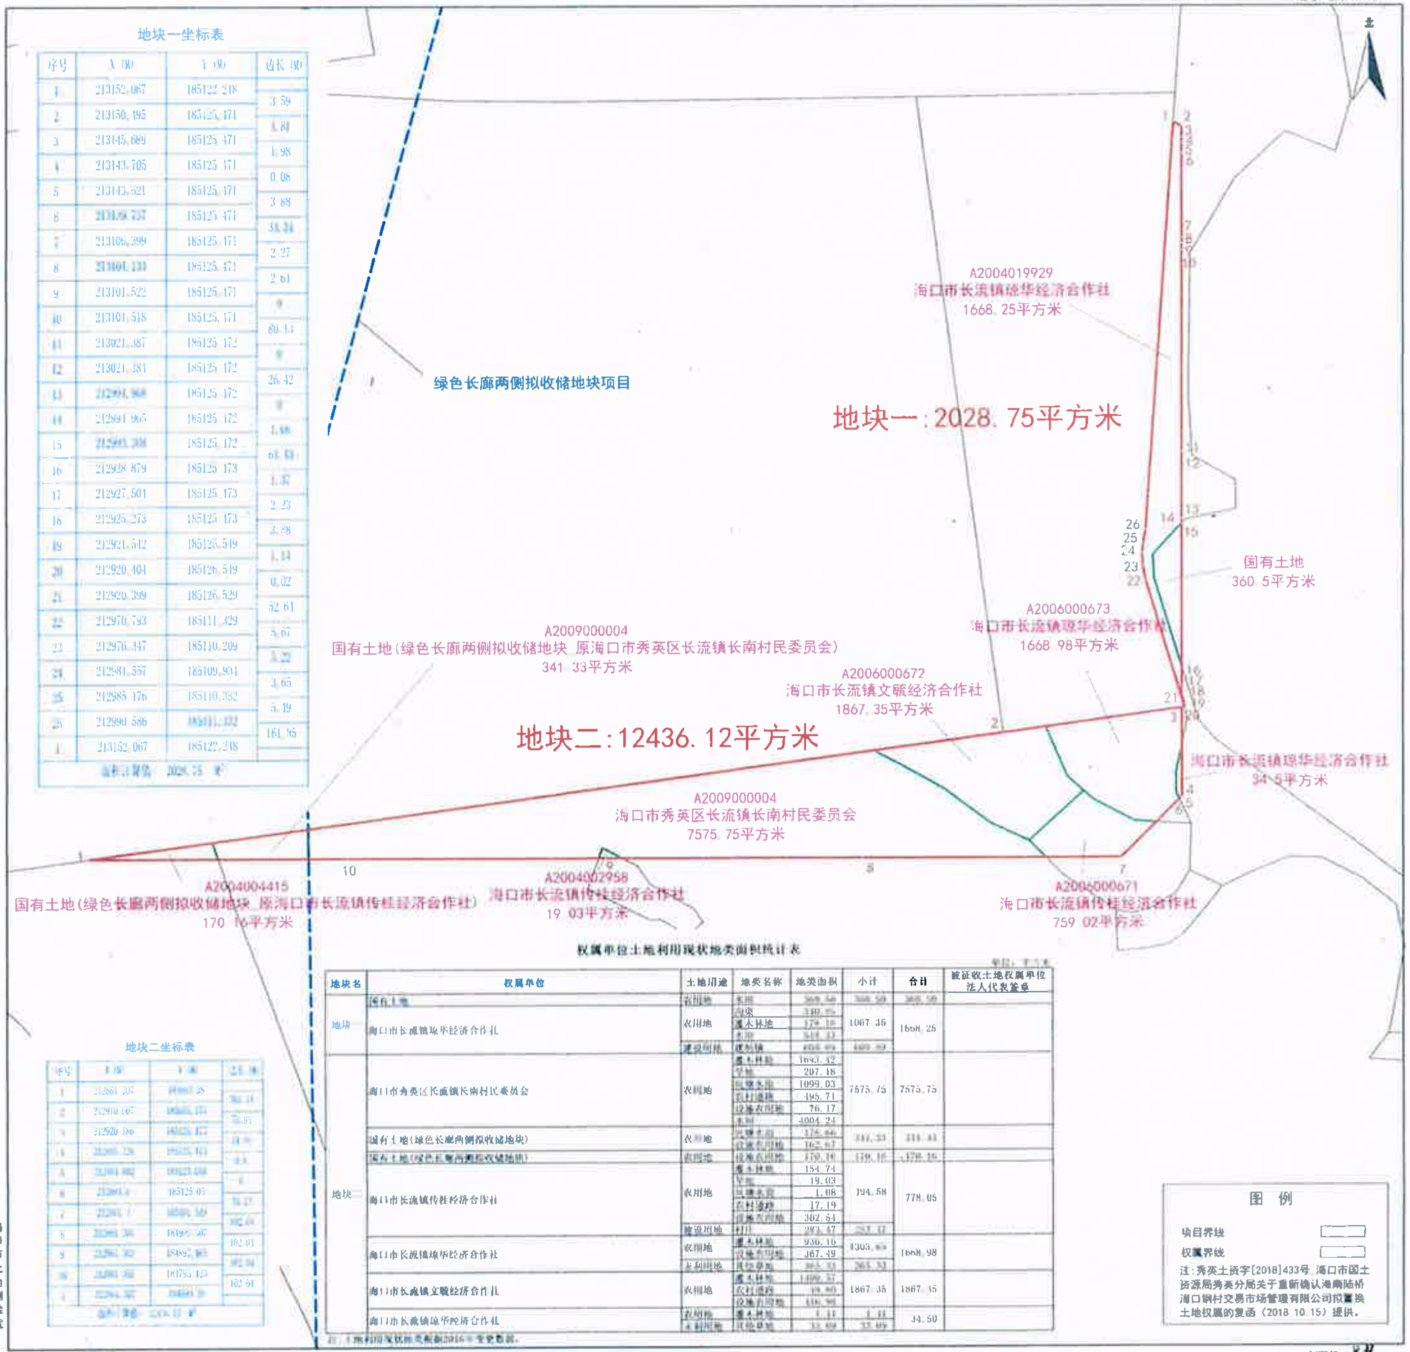

地块一坐标表

序号	X (M)	Y (M)	边长 (M)
1	213152.067	185122.218	
			3.59
2	213150.195	185125.471	
			4.81
3	213145.689	185125.471	
			1.98
4	213143.705	185125.471	
			0.08
5	213143.621	185125.471	
			3.88
6	2131[illegible]	185125.471	
			33.34
7	213106.399	185125.471	
			2.27
8	213104.133	185125.471	
			2.61
9	213101.522	185125.471	
			0
10	213101.518	185125.471	
			80.13
11	213021.387	185125.472	
			0
12	213021.381	185125.472	
			26.42
13	212994.968	185125.472	
			0
14	212991.965	185125.472	
			1.66
15	2129[illegible].308	185125.472	
			61.43
16	212928.879	185125.473	
			1.37
17	212927.501	185125.473	
			2.23
18	212925.273	185125.473	
			3.78
19	212921.542	185126.519	
			1.14
20	212920.404	185126.519	
			0.02
21	212920.399	185126.529	
			52.61
22	212970.793	185111.329	
			5.67
23	212976.347	185110.209	
			5.22
24	212981.557	185109.931	
			3.65
25	212985.176	185110.382	
			5.19
26	212990.586	185111.332	
			161.85
1	213152.067	185122.218	
面积计算值 2028.75 ㎡			

权属单位土地利用现状地类面积统计表

单位：平方米

地块名	权属单位	土地用途	地类名称	地类面积	小计	合计	被征收土地权属单位法人代表签章
地块一	国有土地	农用地	水田	368.50	368.50	368.50	
	海口市长流镇琼华经济合作社	农用地	沟渠	3[illegible]	1067.36	1668.25	
			灌木林地	174.1[illegible]			
			水田	[illegible]			
		建设用地	建制镇	[illegible]	[illegible]		
地块二	海口市秀英区长流镇长南村民委员会	农用地	灌木林地	1693.42	7575.75	7575.75	
			旱地	207.18			
			坑塘水面	1099.03			
			农村道路	495.71			
			设施农用地	76.17			
			水田	4004.24			
	国有土地(绿色长廊两侧拟收储地块)	农用地	坑塘水面	174.66	341.33	341.33	
			设施农用地	162.67			
	国有土地(绿色长廊两侧拟收储地块)	农用地	设施农用地	170.16	170.16	170.16	
	海口市长流镇传桂经济合作社	农用地	灌木林地	154.74	494.58	778.05	
			旱地	19.03			
			坑塘水面	1.08			
			农村道路	17.19			
			设施农用地	302.54			
		建设用地	村庄	283.47	[illegible]		
	海口市长流镇琼华经济合作社	农用地	灌木林地	936.16	1303.[illegible]	1668.98	
			设施农用地	367.49			
		未利用地	其他草地	365.33	365.33		
	海口市长流镇文毓经济合作社	农用地	灌木林地	1[illegible]	1867.35	1867.35	
			农村道路	[illegible]			
			设施农用地	[illegible]			
	海口市长流镇琼华经济合作社	农用地	灌木林地	1.41	1.41	34.50	
		未利用地	其他草地	33.09	33.09		

注：土地利用现状地类根据2016年变更数据。

地块二坐标表

序号	X (M)	Y (M)	边长 (M)
1	212[illegible]	[illegible]	
			[illegible]
2	212910.167	[illegible]	
			[illegible]
3	212920.186	[illegible]	
			[illegible]
4	[illegible]	[illegible]	
			[illegible]
5	[illegible]	[illegible]	
			0
6	[illegible]	185125.05	
			[illegible]
7	[illegible]	[illegible]	
			[illegible]
8	[illegible]	[illegible]	
			102.63
9	[illegible]	[illegible]	
			102.64
10	[illegible]	[illegible]	
			102.61
1	[illegible]	[illegible]	
面积计算值 [illegible] ㎡			

图 例

项目界线

权属界线

注：秀英土资字[2018]433号 海口市国土资源局秀英分局关于重新确认海南陆桥海口钢材交易市场管理有限公司拟置换土地权属的复函（2018.10.15）提供。

海口市土地测绘院

坐标系：海南海口独立坐标系

制图日期：2018年11月25日

1:1000

制图员：

检查员：